

LEGENDA MIESTNOSTÍ 1.NP			
FUNKCIA	Č.M.	NÁZOV MIESTNOSTI	PLOCHA (m2)
POLYFUNKCIA	1.05	ZÁDVERIE	6,581
	1.06	WC + VÝLETKA	5,887
	1.07	ZÁZEMIE	7,944
	1.08	PREDAJNÁ PLOCHA	78,463
			98,876 m ²
SPOL. PRIESTORY			
	1.01	ZÁDVERIE + SCHODISKO	16,340
	1.02	SKLADY	6,109
	1.02.1	SKLAD 1	2,338
	1.02.2	SKLAD 2	2,303
	1.02.3	SKLAD 3	2,303
	1.02.4	SKLAD 4	2,338
	1.03	GARÁŽ	62,882
	1.04	TECHNICKÁ MIESTNOSŤ	12,177
			106,790 m ²
			205,666 m ²

**Polyfunkčný komplex
Masarykova Prešov**

Masarykova, Bayerova
Prešov
080 01

Katastrálne územie:
Prešov

Číslo parcely:
3979, 3980, 4012, 4013, 4014/1,
4014/2, 4015, 4016, 6705, 9789/2

Investor:
Rezidencia Masarykovas r.o.
Kúpeľná 14164/3 Prešov 080 01




GMT projekt, spol. s r.o.
Námestie SNP 1, 085 01 Bardejov
tel.: 051 745 59 88
e-mail: gmt@gmtprojekt.sk
www.gmtprojekt.sk

Autori:
Ing. arch. Irakli Eristavi
Ing. arch. Pavol Štilla
Ing. arch. Juraj Cervený

Vypracoval:
Ing. Gabriel Osifčín, MBA
Ing. Tomáš Konkoľo
Ing. Dávid Gulaš

Zodpovedný projektant:
Ing. arch. Viktor Guth

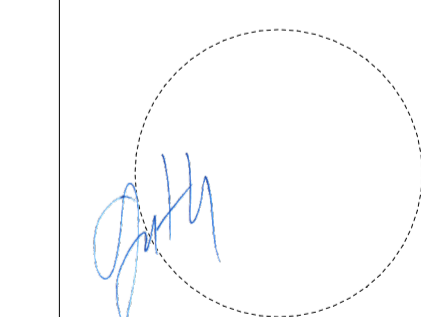

Číslo kópie:

ARCHITEKTÚRA

Formát:


Stupeň:
DRS

Dátum:
04.11.2022

Výšková úroveň:
0,000 = 253,80 m n.m.

Objekt: SO.03
Pódorys 1NP

P.1

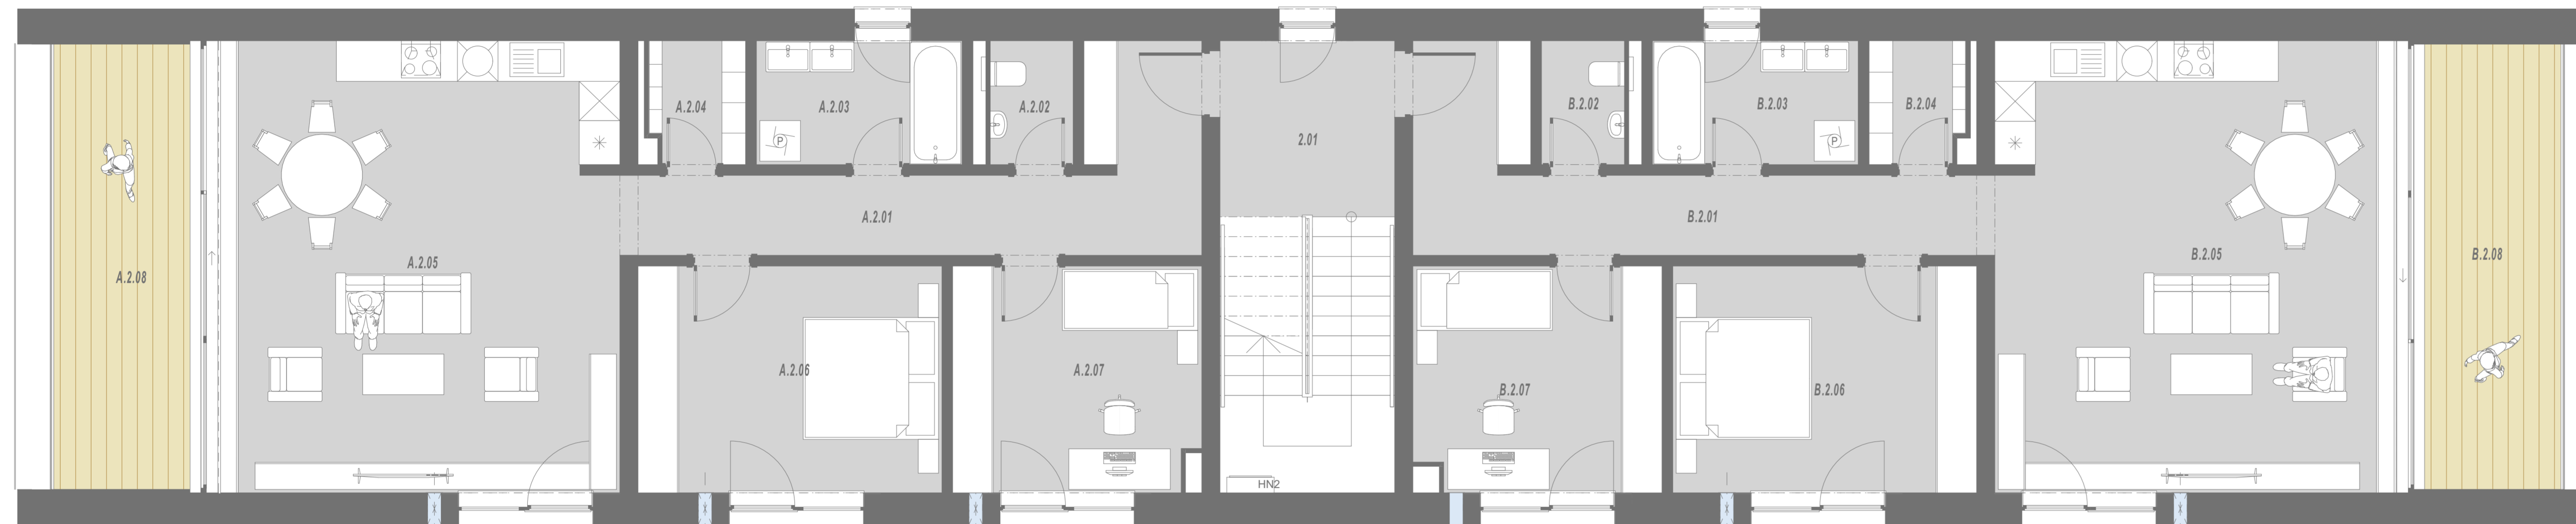

LEGENDA MIESTNOSTÍ 2.NP			
FUNKCIA	Č.M.	NÁZOV MIESTNOSTI	PLOCHA (m ²)
BYT A			
A.2.01		CHODBA	13,533
A.2.02		WC	2,223
A.2.03		KÚPEĽNA	5,563
A.2.04		SKLAD	2,513
A.2.05		OBYVACIA IZBA + KUCHYŇA	39,519
A.2.06		SPÁLNA	15,040
A.2.07		IZBA	12,119
			90,511 m ²
BYT A - terasa			
A.2.08		TERASA	14,739
			14,739 m ²
BYT B			
B.2.01		CHODBA	13,533
B.2.02		WC	2,223
B.2.03		KÚPEĽNA	5,563
B.2.04		SKLAD	2,513
B.2.05		OBYVACIA IZBA + KUCHYŇA	39,519
B.2.06		SPÁLNA	15,040
B.2.07		IZBA	12,083
			90,476 m ²
BYT B - terasa			
B.2.08		TERASA	14,741
			14,741 m ²
SPOL. PRIESTORY			
2.01		CHODBA + SCHODISKO	17,237
			17,237 m ²
			227,764 m ²

**Polyfunkčný komplex
Masarykova Prešov**

Masarykova, Bayerova
Prešov
080 01

Katastrálne územie:
Prešov

Číslo parcely:
3979, 3980, 4012, 4013, 4014/1,
4014/2, 4015, 4016, 9705, 9789/2

Investor:
Rezidencia Masarykovas r.o.
Kúpeľňa 14164/3 Prešov 080 01




GMT projekt, spol. s r.o.
Námestie SNP 1, 085 01 Bardejov
tel: 051 745 59 88
e-mail: gpm@gmtprojekt.sk
www.gmtprojekt.sk

Autori:
Ing. arch. Irakli Eristavi
Ing. arch. Pavol Štilla
Ing. arch. Juraj Cervený

Vypracoval:
Ing. Gabriel Osifčín, MBA
Ing. Tomáš Konkoľ
Ing. Dávid Gulaš

Zodpovedný projektant:
Ing. arch. Viktor Guth

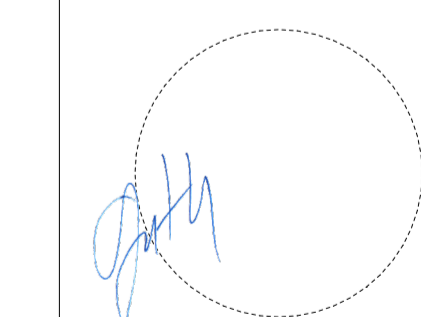

Číslo kópie:

ARCHITEKTÚRA

Formát:


Stupeň:
DRS


Dátum:
04.11.2022

Výšková úroveň:
0,000 = 253,80 m n.m.

Objekt: SO.03
Pódorys 2NP

P.2

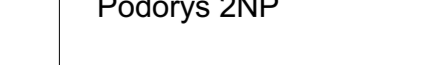

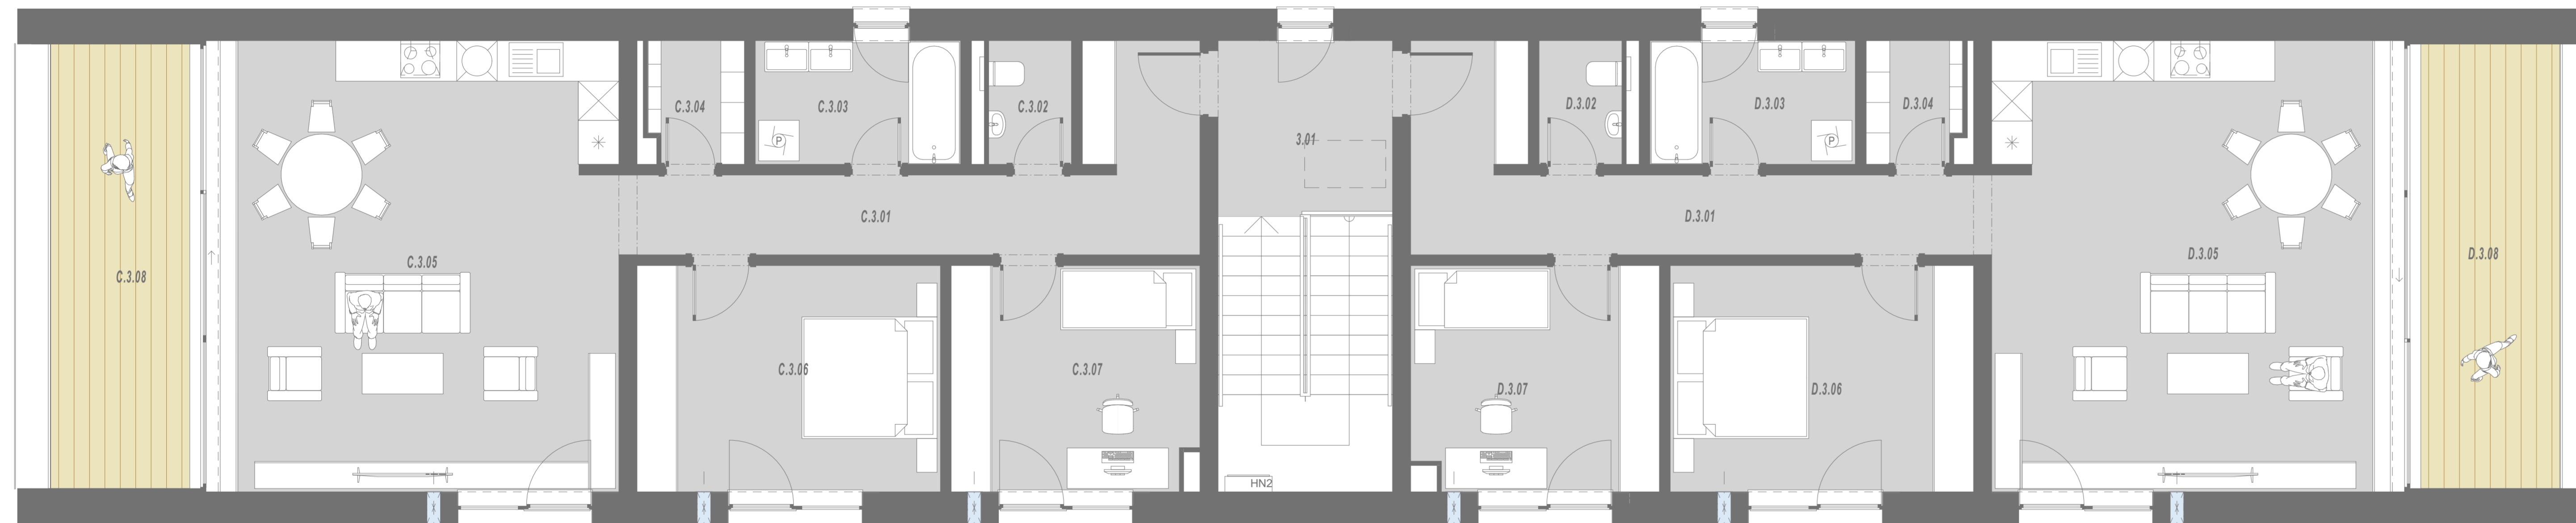

LEGENDA MIESTNOSTÍ 3.NP			
FUNKCIA	Č.M.	NÁZOV MIESTNOSTI	PLOCHA (m2)
BYT C			
C.3.01		CHODBA	13,535
C.3.02		WC	2,223
C.3.03		KÚPEĽNÁ	5,563
C.3.04		SKLAD	2,513
C.3.05		OBÝVACIA IZBA + KUCHYŇA	39,517
C.3.06		SPÁĽŇA	15,040
C.3.07		IZBA	12,119
			90,511 m ²
BYT C - terasa			
C.3.08		TERASA	15,068
			15,068 m ²
BYT D			
D.3.01		CHODBA	13,535
D.3.02		WC	2,223
D.3.03		KÚPEĽNÁ	5,563
D.3.04		SKLAD	2,513
D.3.05		OBÝVACIA IZBA + KUCHYŇA	39,517
D.3.06		SPÁĽŇA	15,040
D.3.07		IZBA	12,083
			90,476 m ²
BYT D - terasa			
D.3.08		TERASA	15,070
			15,070 m ²
SPOL. PRIESTORY			
3.01		CHODBA + SCHODISKO	17,237
			17,237 m ²
			228,362 m²

**Polyfunkčný komplex
Masarykova Prešov**

Masarykova, Bayerova
Prešov
080 01

Katastrálne územie:
Prešov

Číslo parcely:
3979, 3980, 4012, 4013, 4014/1,
4014/2, 4015, 4016, 9705, 9789/2

Investor:
Rezidencia Masarykovas r.o.
Kúpeľňa 14164/3 Prešov 080 01




GMT projekt, spol. s r.o.
Námestie SNP 1, 085 01 Bardejov
tel: 051 745 59 88
e-mail: gmt@gmtprojekt.sk
www.gmtprojekt.sk

Autori:
Ing. arch. Irakli Eristavi
Ing. arch. Pavol Štilla
Ing. arch. Juraj Červený

Vypracoval:
Ing. Gabriel Osifčín, MBA
Ing. Tomáš Konkoľ
Ing. Dávid Gulaš

Zodpovedný projektant:
Ing. arch. Viktor Guth

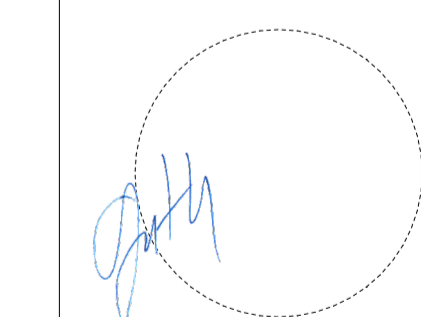

Číslo kópie:

ARCHITEKTÚRA

Formát:

Stupeň:
DRS

Dátum:
04.11.2022

Výšková úroveň:
0,000 = 253,80 m n.m.

Objekt: SO.03

Pódorys 3NP

1:50

P.3